


Villa Altitona

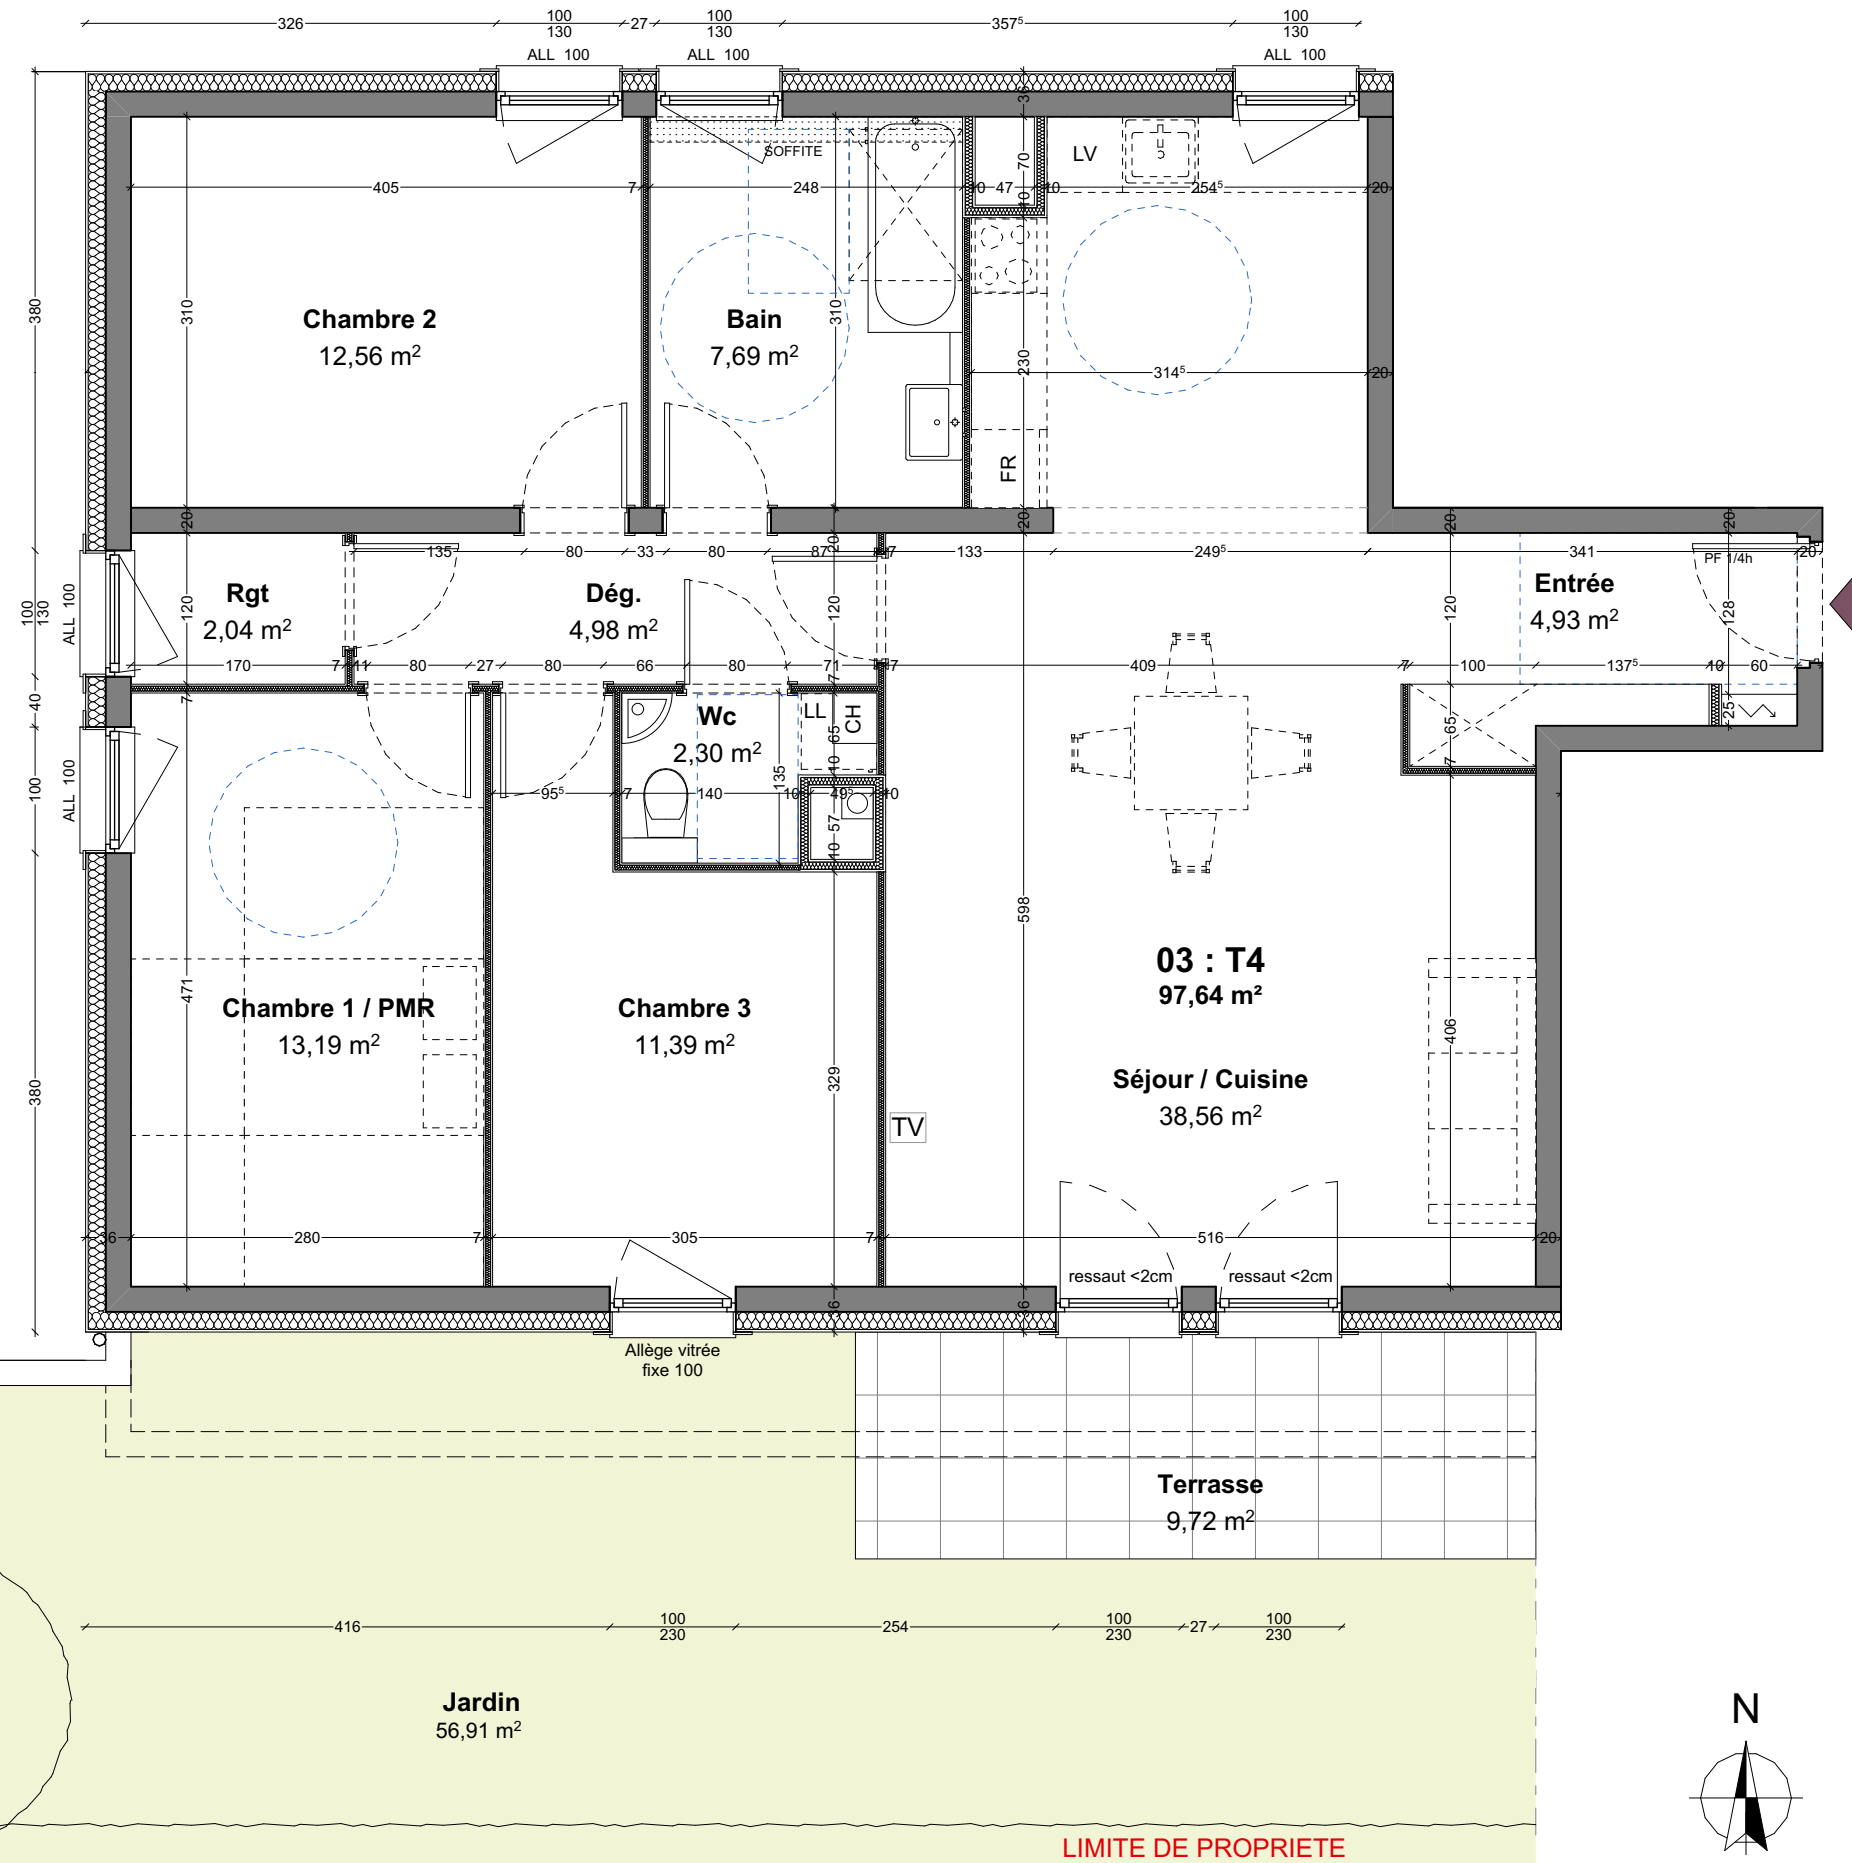

NOTA : Les cotes et les surfaces mentionnées sur les plans sont données à titre indicatif. Des modifications mineures sont susceptibles d'être apportées en fonctions des impératifs techniques et de mise en oeuvre (retombées, soffites, faux-plafond ou conduites diverses). Image non contractuelle.



39, Place de Zurich
67000 STRASBOURG

Tél: 03 88 35 03 33
E-mail: info@wellerimmo.fr

REZ-DE-JARDIN


LOT 03 - 4 PIECES

Entrée	4,93 m ²
Séjour / Cuisine	38,56 m ²
Chambre 1	13,19 m ²
Chambre 2	12,56 m ²
Chambre 3	11,39 m ²
Bain	7,69 m ²
Wc	2,30 m ²
Dégagement	4,98 m ²

TOTAL **97,64 m²**

Terrasse	9,72 m ²
Jardin	56,80 m ²

26a, rue de Bernardswiller - 67270 OBERNAI

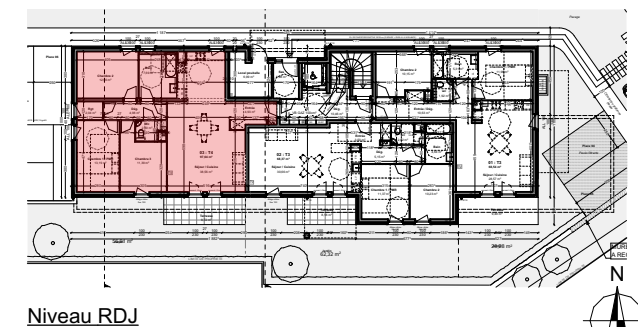

Créé le 06/05/2022
Mis à jour le 09/06/2023