

Villa Augusta




39, Place de Zurich
67000 STRASBOURG

Tél: 03 88 35 03 33
E-mail: info@wellerimmo.fr


BAT.C - 2ème ETAGE - COMBLES

LOT 15 - 4 PIECES Duplex

	SURF. HAB.	SURF.SOL
ENTREE	: 6.74 m ²	6.74 m ²
SEJOUR / CUISINE	: 29.08 m ²	37.84 m ²
SALLE DE BAINS 1	: 5.01 m ²	5.01 m ²
SALLE DE BAINS 2	: 3.33 m ²	5.02 m ²
W.C.	: 1.56 m ²	1.56 m ²
PLACARD	: 0.90 m ²	0.90 m ²
CHAMBRE 1	: 12.68 m ²	20.91 m ²
CHAMBRE 2	: 11.59 m ²	16.69 m ²
CHAMBRE 3	: 10.45 m ²	15.65 m ²
RANGEMENT	: 1.58 m ²	3.25 m ²
DEGAGEMENT 1	: 5.26 m ²	5.26 m ²
DEGAGEMENT 2	: 0.99 m ²	0.99 m ²
TOTAL	: 89.17 m²	119.82 m²
TERRASSE	: 10.97 m ²	

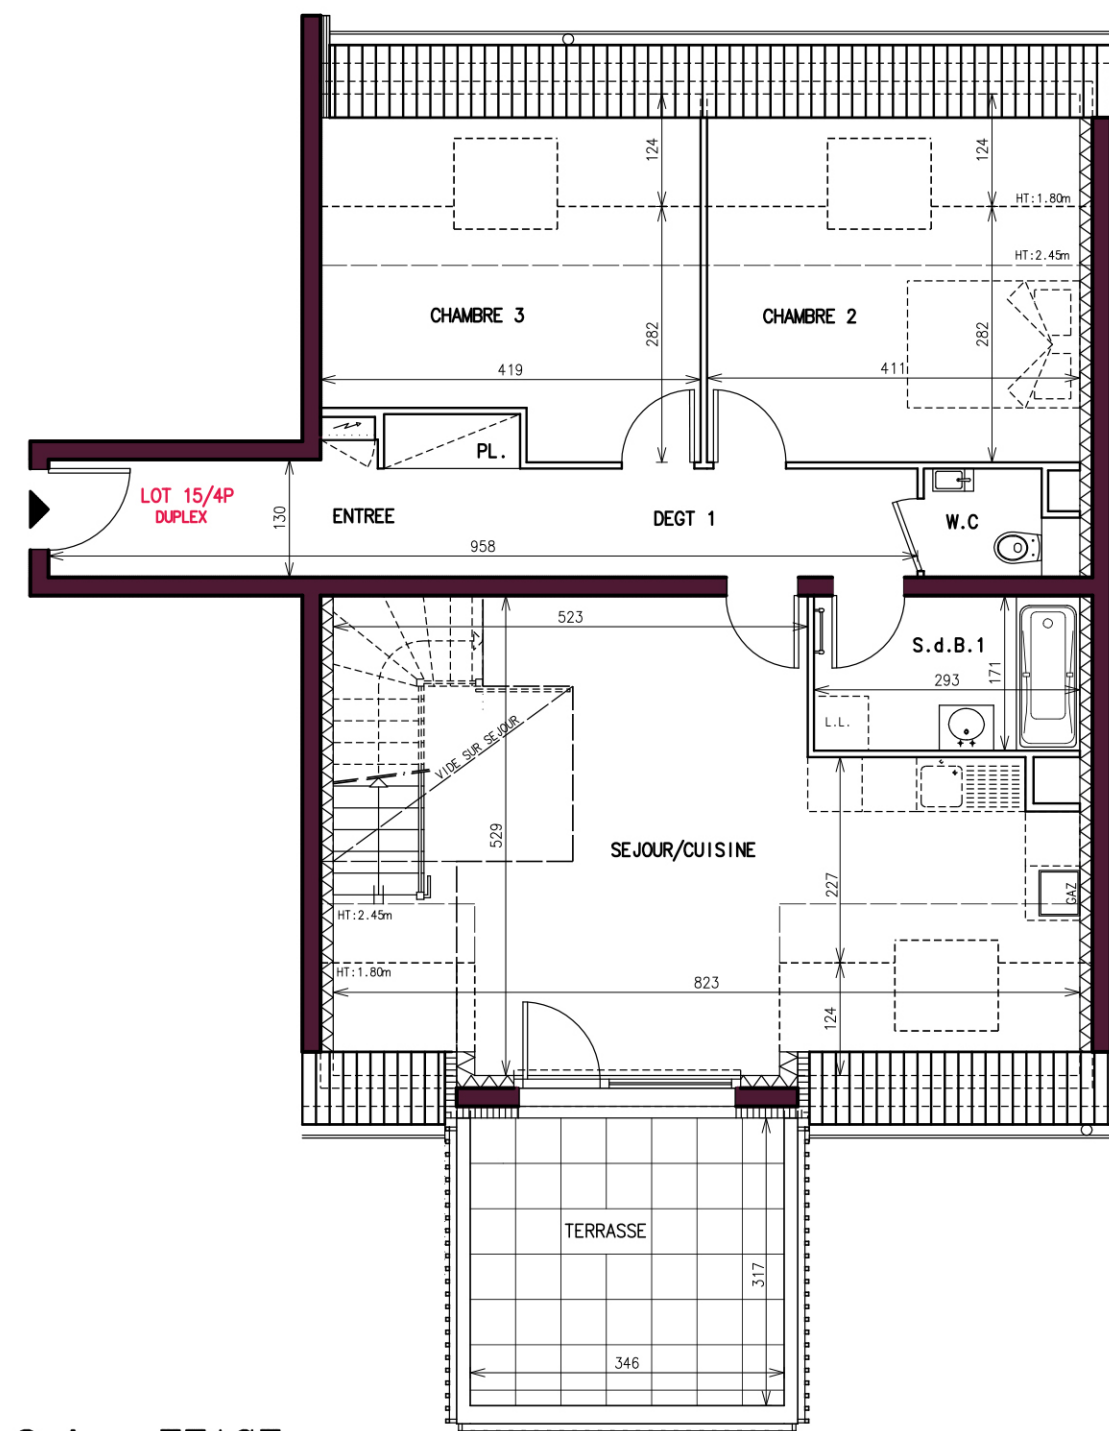

2ème ETAGE

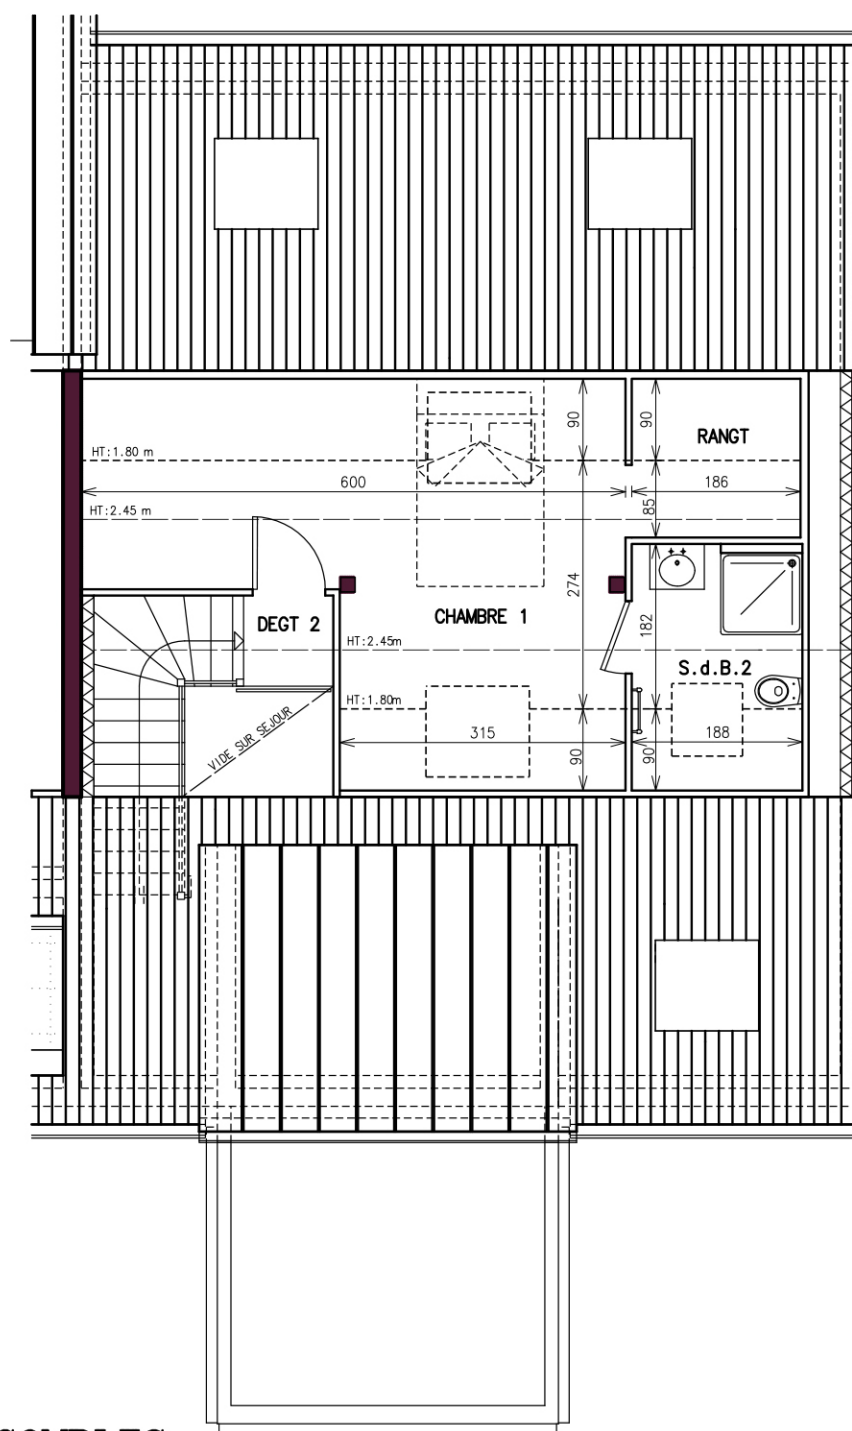

COMBLES

0 0.5 1 1.5 m

NOTA: DES MODIFICATIONS SONT SUSCEPTIBLES D'ETRE APPORTEES EN FONCTION DES NECESSITES TECHNIQUES POUR LES DIMENSIONS LIBRES ET L'EQUIPEMENT. LES SURFACES SONT A TITRE INDICATIF. LES RADIATEURS NE SONT PAS FIGURES. LES DOCUMENTS CONTRACTUELS SONT ANNEXES A L'ACTE AUTHENTIQUE.

1e 27 mars 2023

