


Villa Augusta

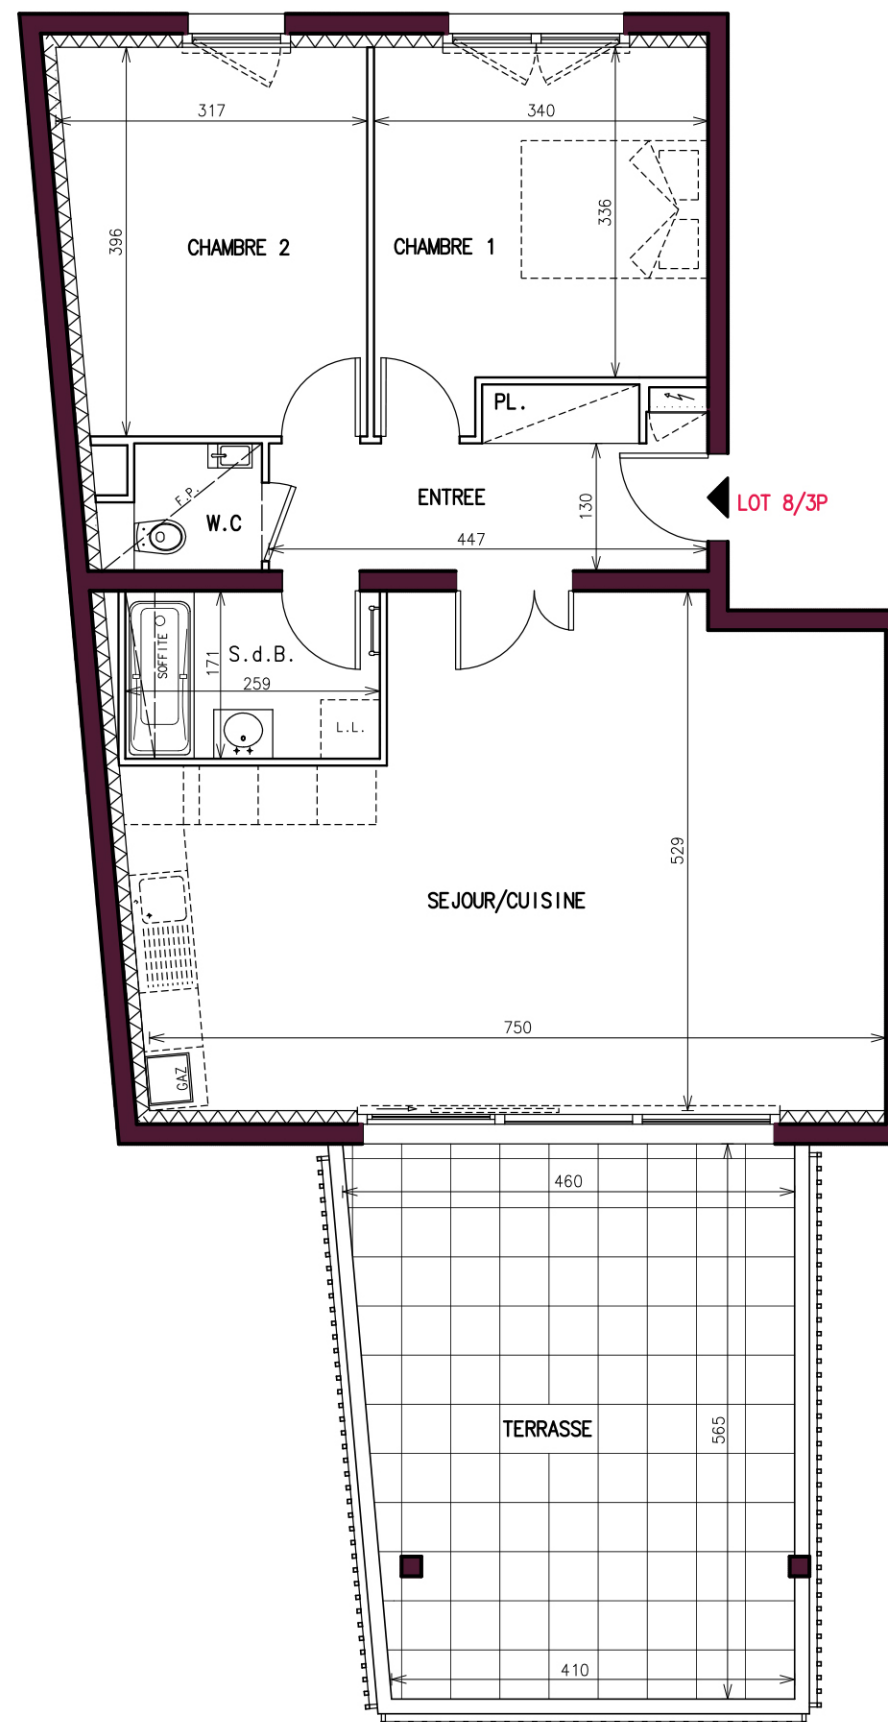

39, Place de Zurich
67000 STRASBOURG

Tél: 03 88 35 03 33
E-mail: info@wellerimmo.fr


BATIMENT C - 1er ETAGE

LOT 8 - 3 PIECES

ENTREE	:	6.01 m2
SEJOUR / CUISINE	:	35.17 m2
SALLE DE BAINS	:	4.43 m2
W.C.	:	1.69 m2
CHAMBRE 1	:	12.04 m2
CHAMBRE 2	:	11.86 m2
PLACARD	:	0.96 m2

TOTAL : **72.16 m2**

TERRASSE : 24.53 m2

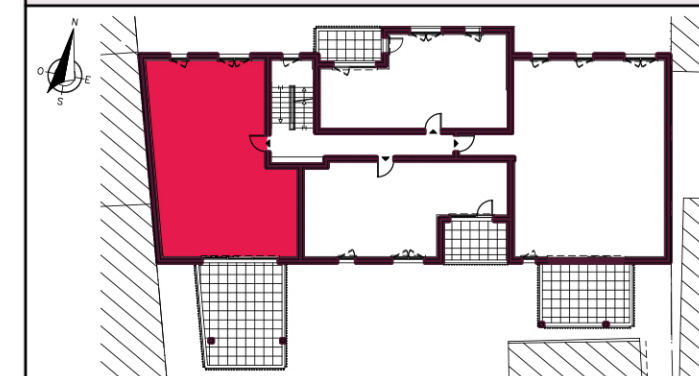

0 0.5 1 15 m

NOTA: DES MODIFICATIONS SONT SUSCEPTIBLES D'ETRE APPORTEES EN FONCTION DES NECESSITES TECHNIQUES POUR LES DIMENSIONS LIBRES ET L'EQUIPEMENT.
LES SURFACES SONT A TITRE INDICATIF. LES RADIATEURS NE SONT PAS FIGURES. LES DOCUMENTS CONTRACTUELS SONT ANNEXES A L'ACTE AUTHENTIQUE.

1e 27 mars 2023