

La Demeure des Comtes



39, Place de Zurich
67000 STRASBOURG

Tél: 03 88 350 333
E-mail: info@wellerimmo.fr


BATIMENT B - 1er ETAGE

LOT 211 - 3 PIECES

ENTREE	:	4.63 m2
SEJOUR / CUISINE	:	35.18 m2
SALLE DE BAINS	:	5.59 m2
W.C.	:	2.10 m2
CHAMBRE 1	:	12.28 m2
CHAMBRE 2	:	10.08 m2
DEGAGEMENT	:	2.33 m2

TOTAL : 72.19 m2

BALCON : 12.88 m2

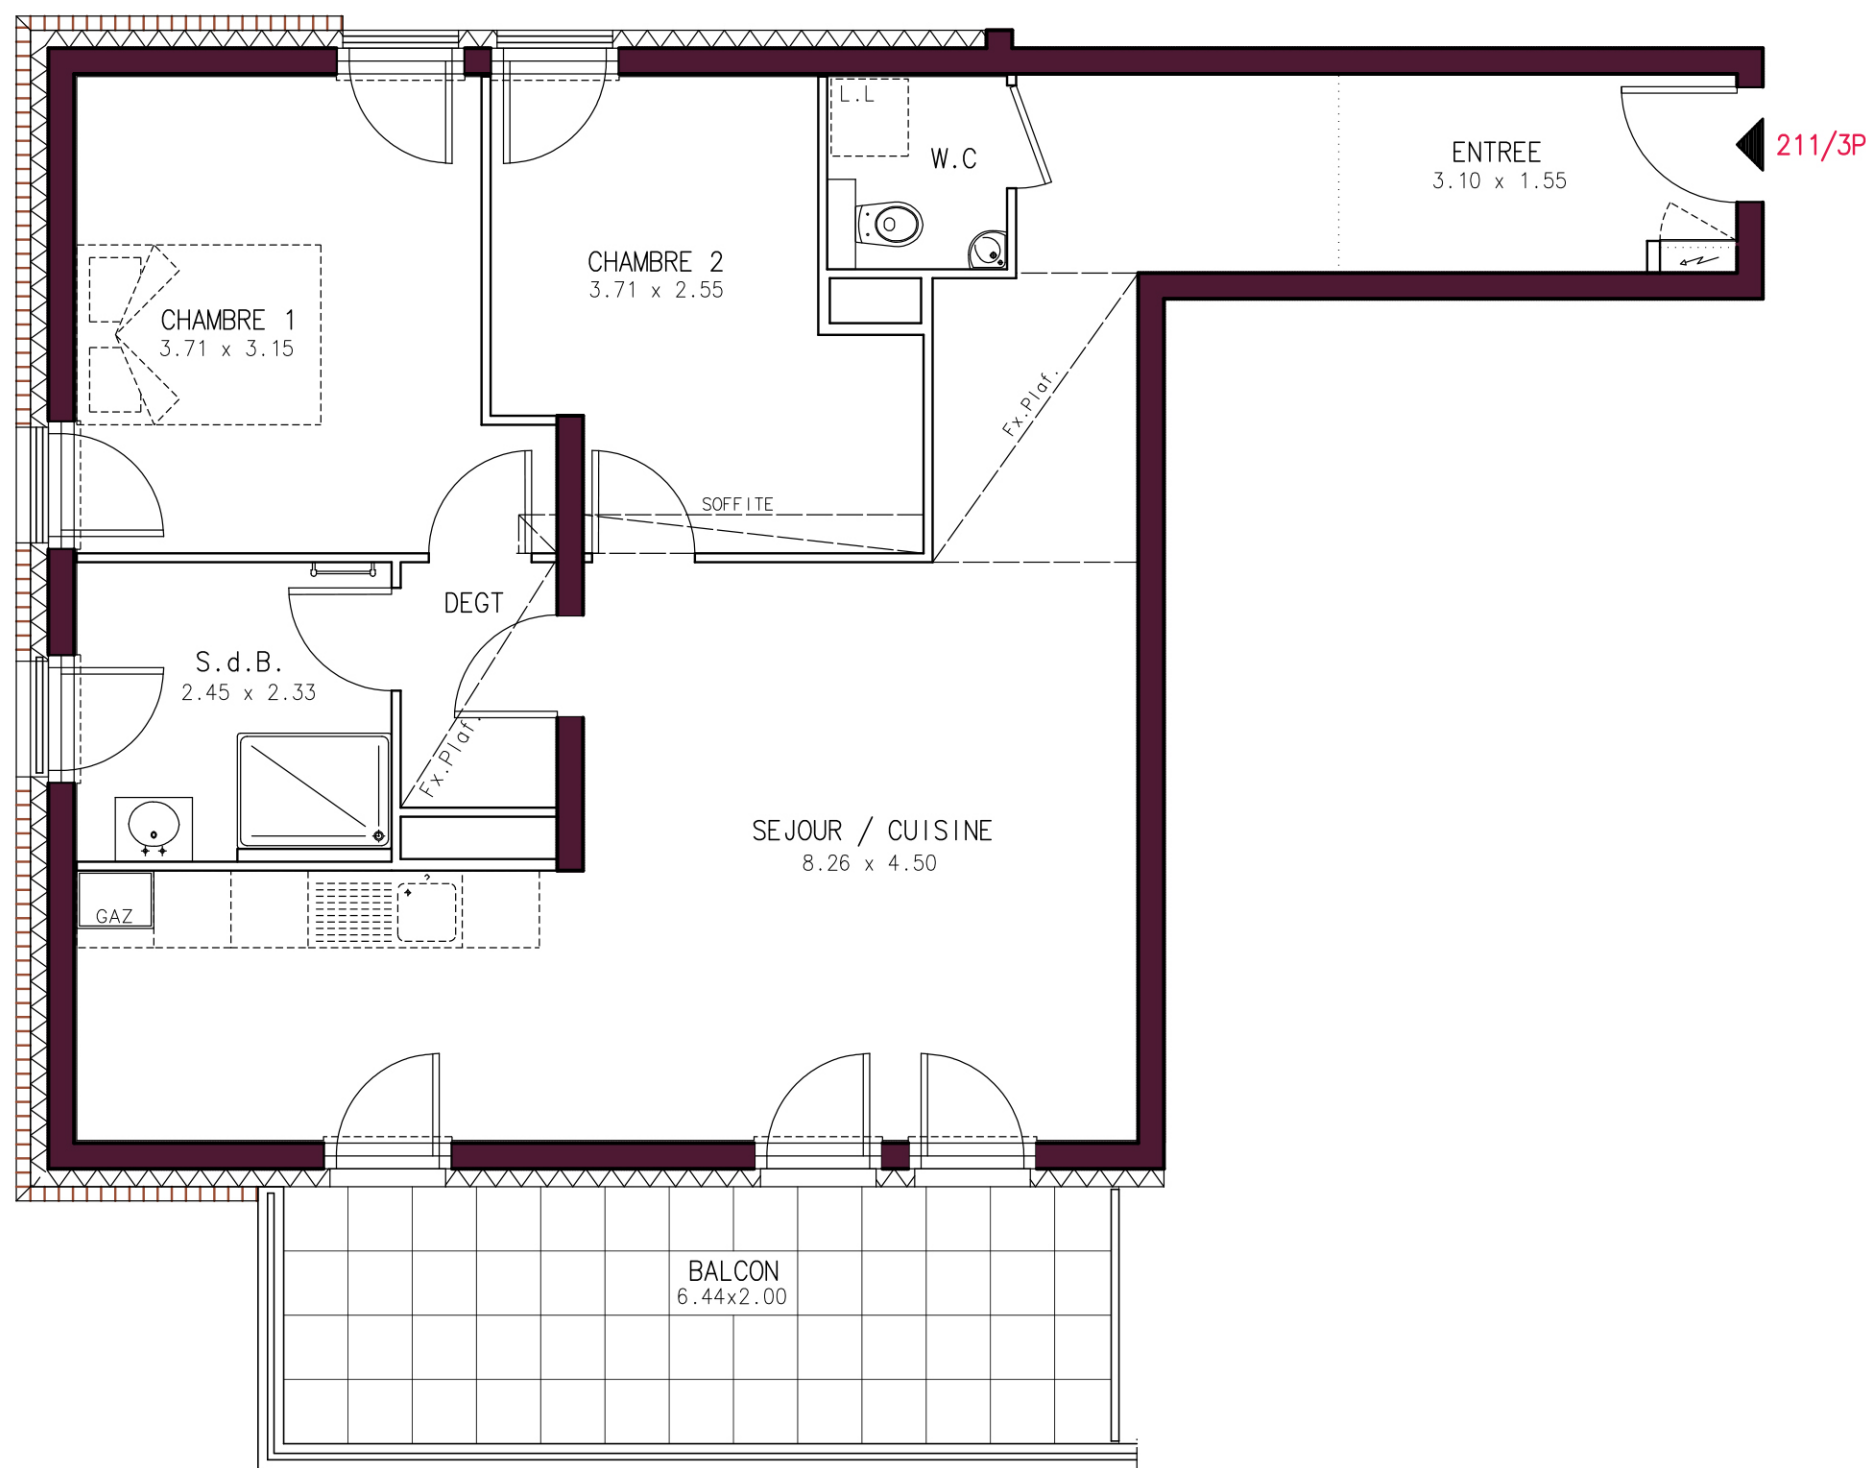

0 0.5 1 1.5 m

1e 06 décembre 2022

NOTA: Les plans, cotes, surfaces, équipements ci-dessus sont donnés à titre indicatif.
Les éléments contractuels seront annexés à l'acte authentique d'acquisition.

LEGENDE - PL : Placard
LL : Lave-Linge

