

La Demeure des Comtes






39, Place de Zurich
67000 STRASBOURG

Tél: 03 88 350 333
E-mail: info@wellerimmo.fr

BATIMENT B - 2ème ETAGE

LOT 217 - 4 PIECES

	SURF. HAB.	SURF.SOL
ENTREE	: 9.51 m ²	9.51 m ²
SEJOUR / CUISINE	: 29.13 m ²	41.45 m ²
SALLE DE BAINS	: 5.39 m ²	5.39 m ²
W.C.	: 2.25 m ²	2.25 m ²
PLACARD	: 0.69 m ²	1.52 m ²
CHAMBRE 1	: 12.53 m ²	15.23 m ²
CHAMBRE 2	: 11.22 m ²	12.72 m ²
CHAMBRE 3	: 10.16 m ²	12.35 m ²
DEGAGEMENT	: 2.34 m ²	2.34 m ²
ESPACE BUREAU	: 4.64 m ²	9.13 m ²
TOTAL	: 87.86 m²	111.89 m²
BALCON	: 11.19 m ²	

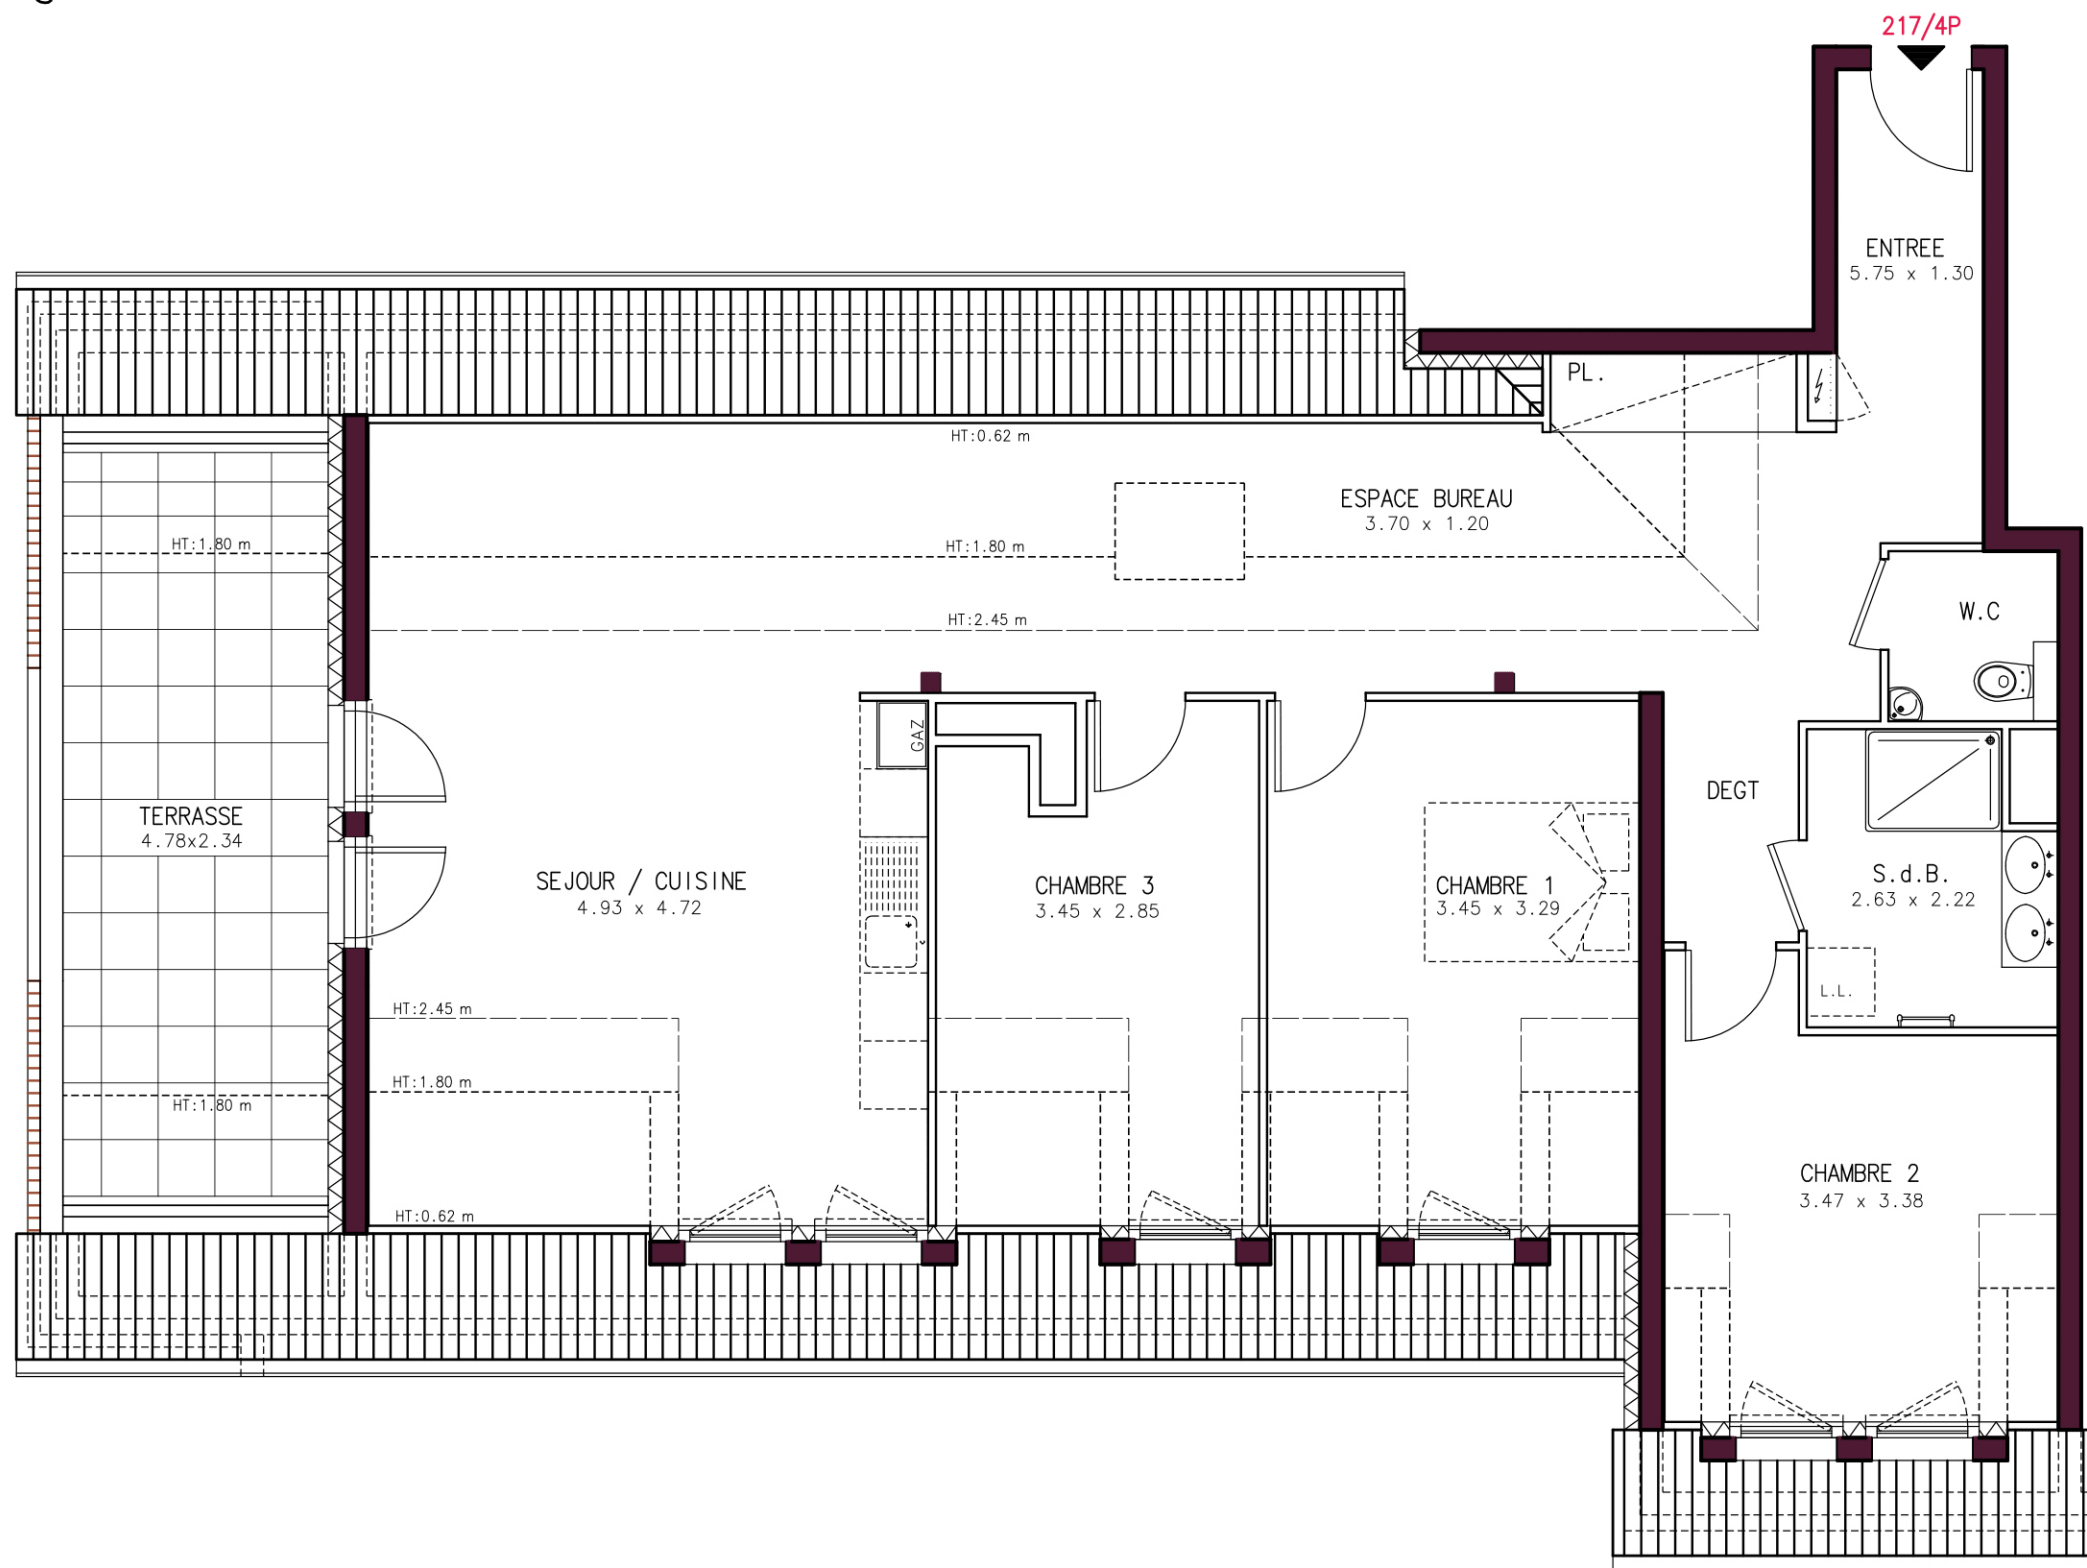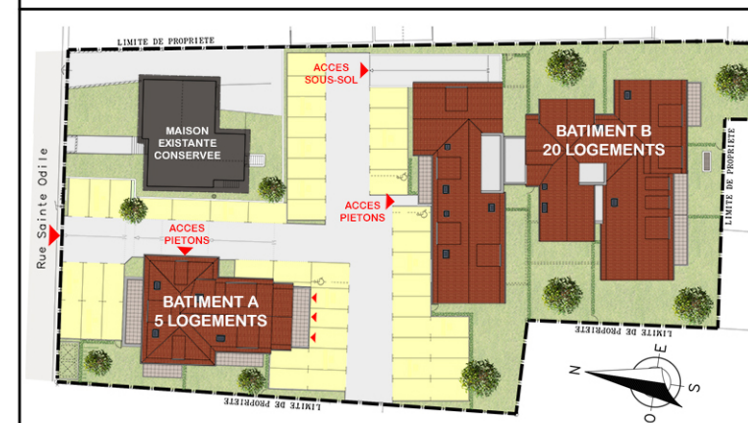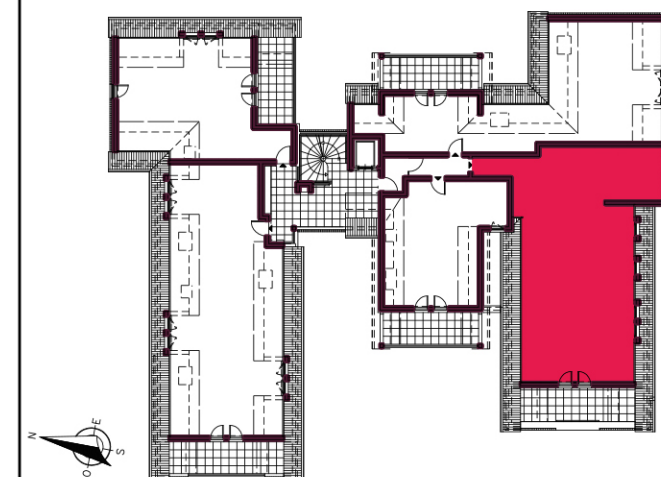

0 0.5 1 15 m

1e 06 décembre 2022

NOTA: Les plans, cotes, surfaces, équipements ci-dessus sont donnés à titre indicatif.
Les éléments contractuels seront annexés à l'acte authentique d'acquisition.

LEGENDE - PL : Placard
LL : Lave-Linge